


KRAJ
OBEC
TERÉN

Trnavský				
Smolinské				
navrhovaný chodník		zeleň	navrhovaný chodník	zeleň


VETVA A-B-C-D

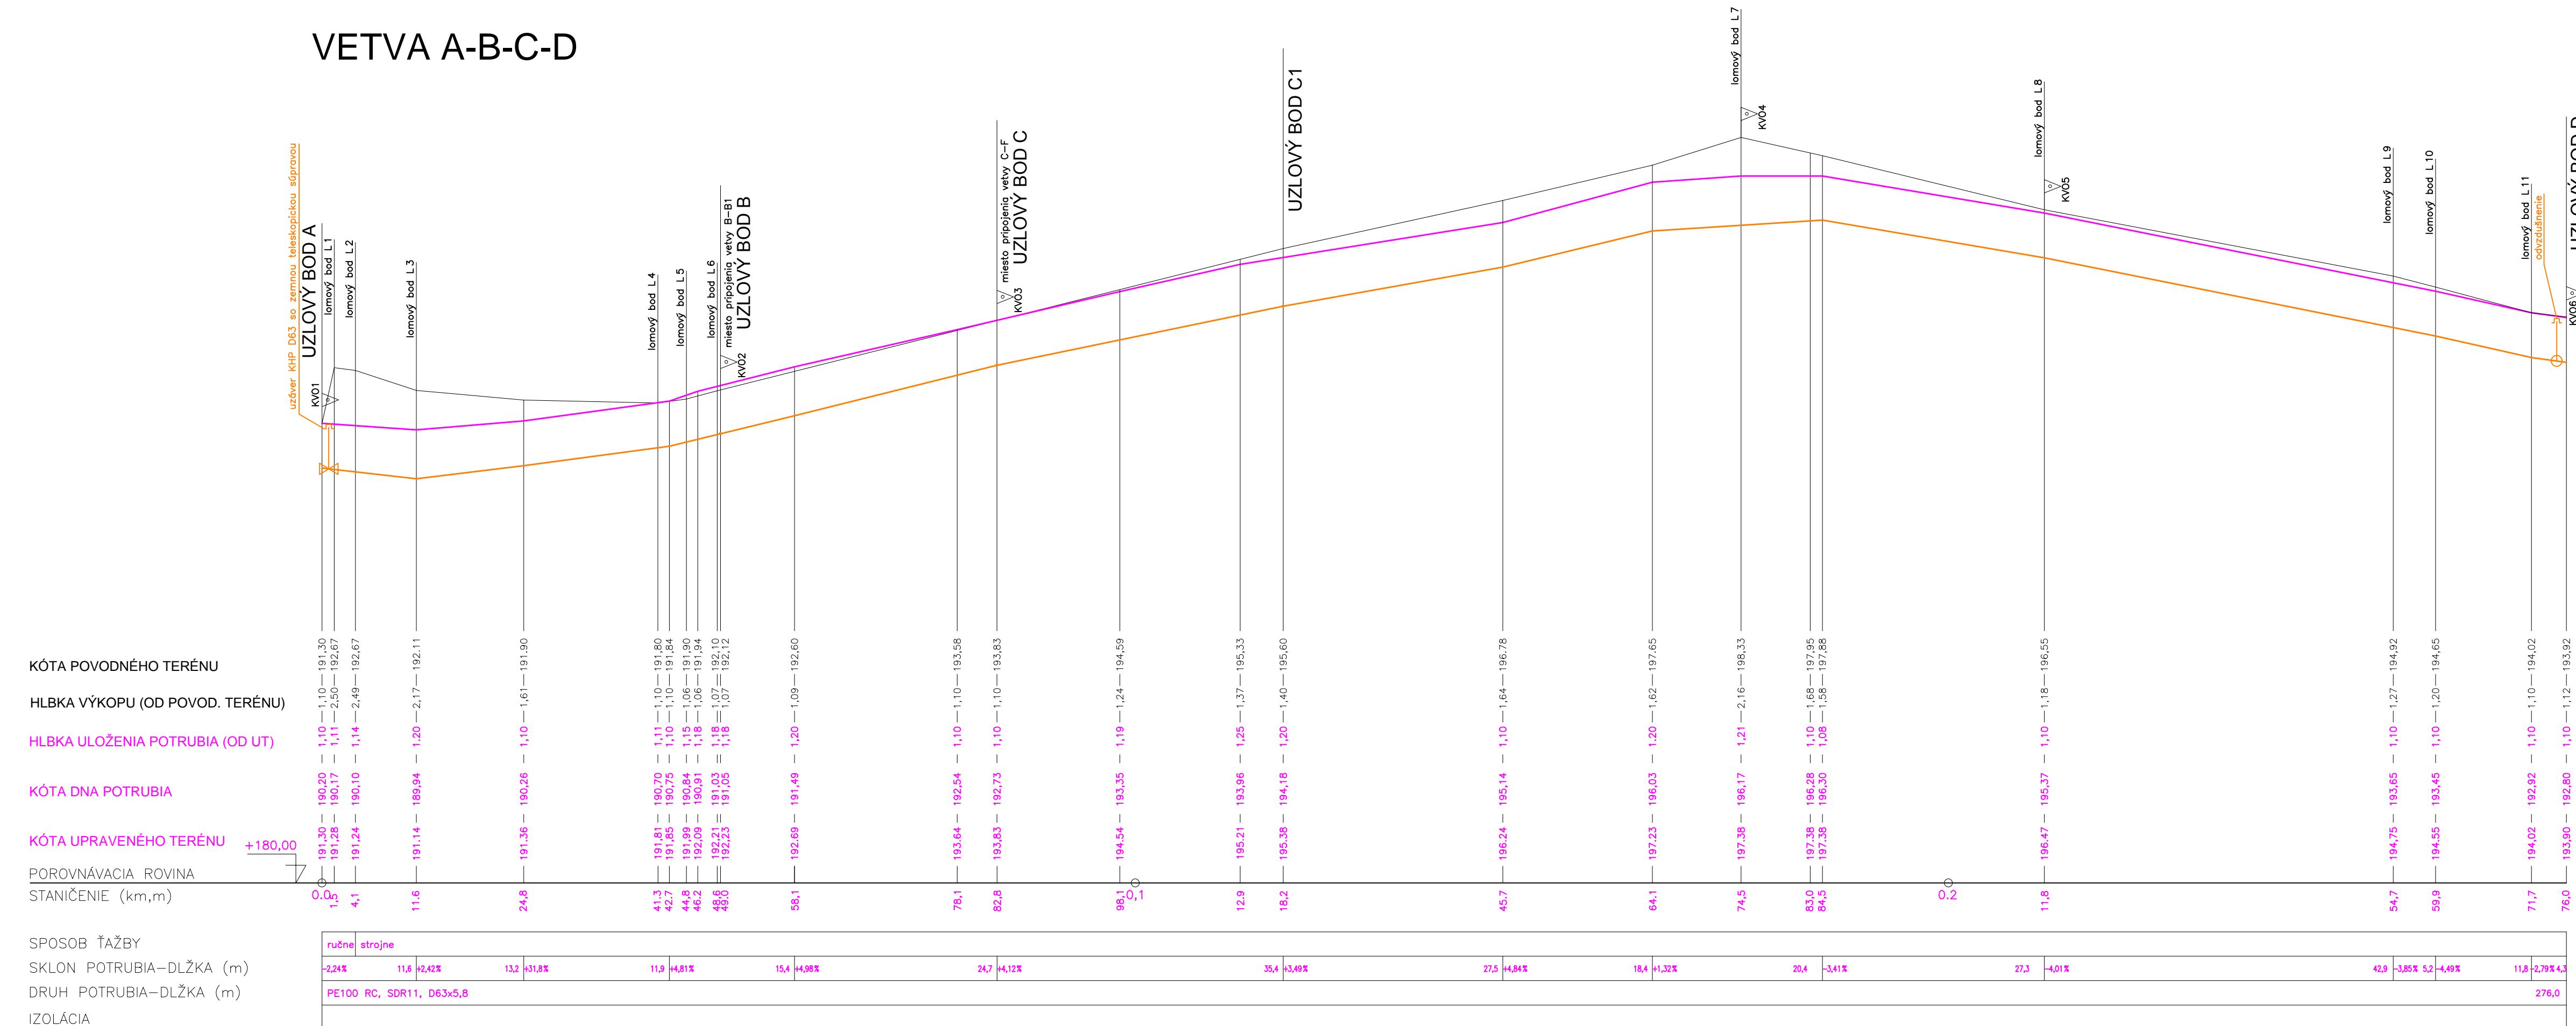

KRAJ
OBEC
TERÉN

Trnavský			
Smolinské			
navrhované komunikácie		navrhovaný chodník	


VETVA C-F

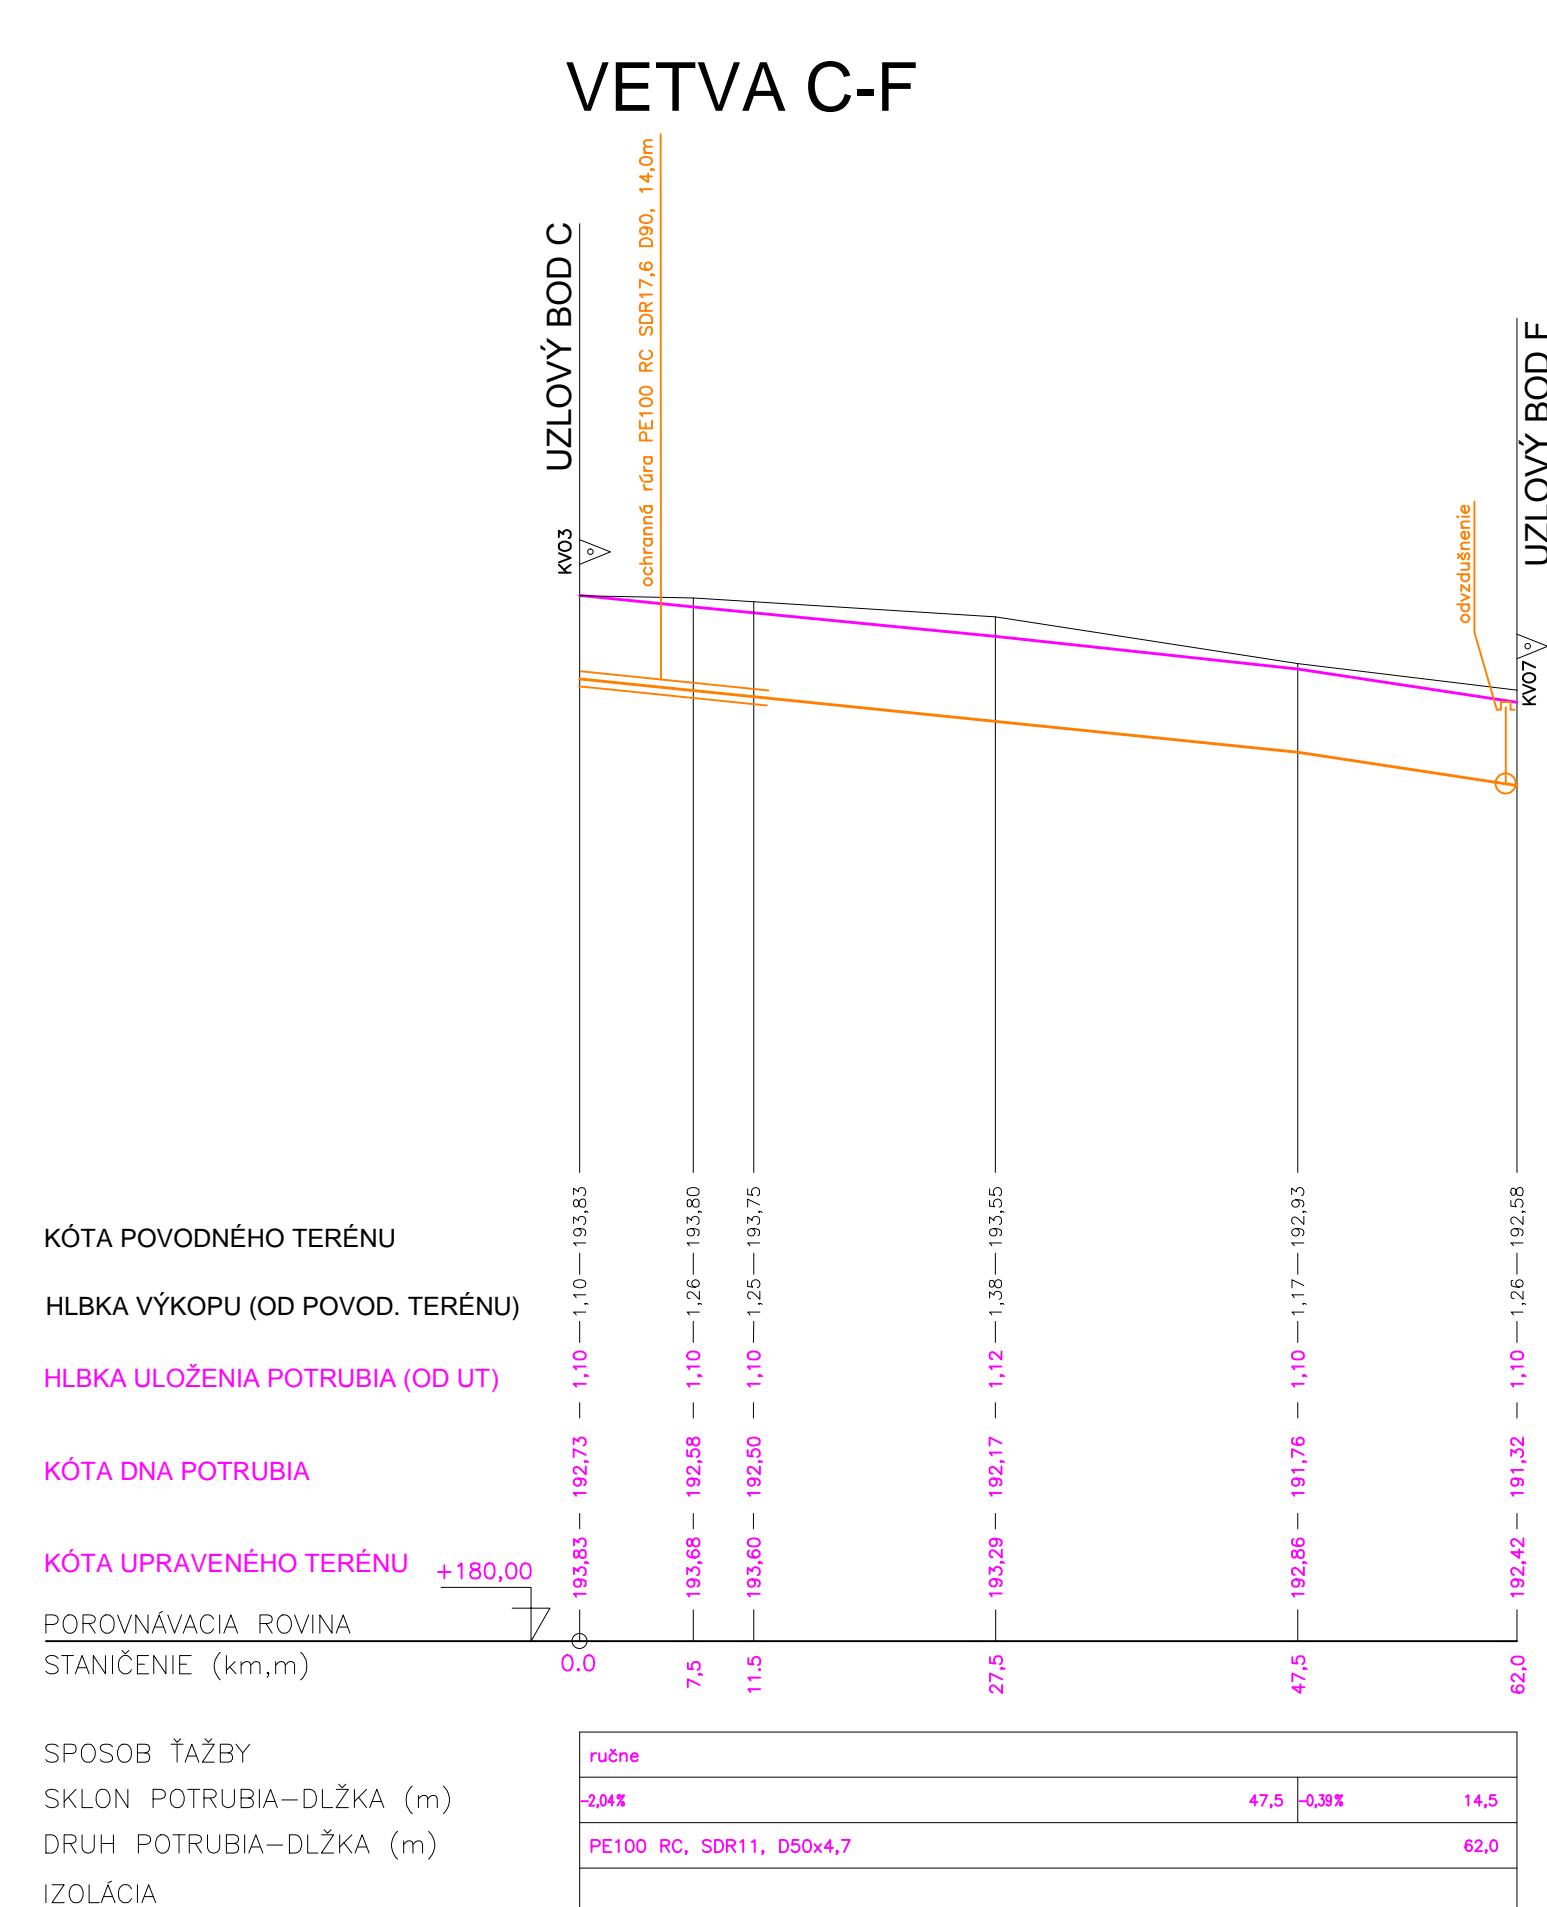

KRAJ
OBEC
TERÉN

Trnavský		
Smolinské		
navrhované komunikácie		zeleň

VETVA B-B1

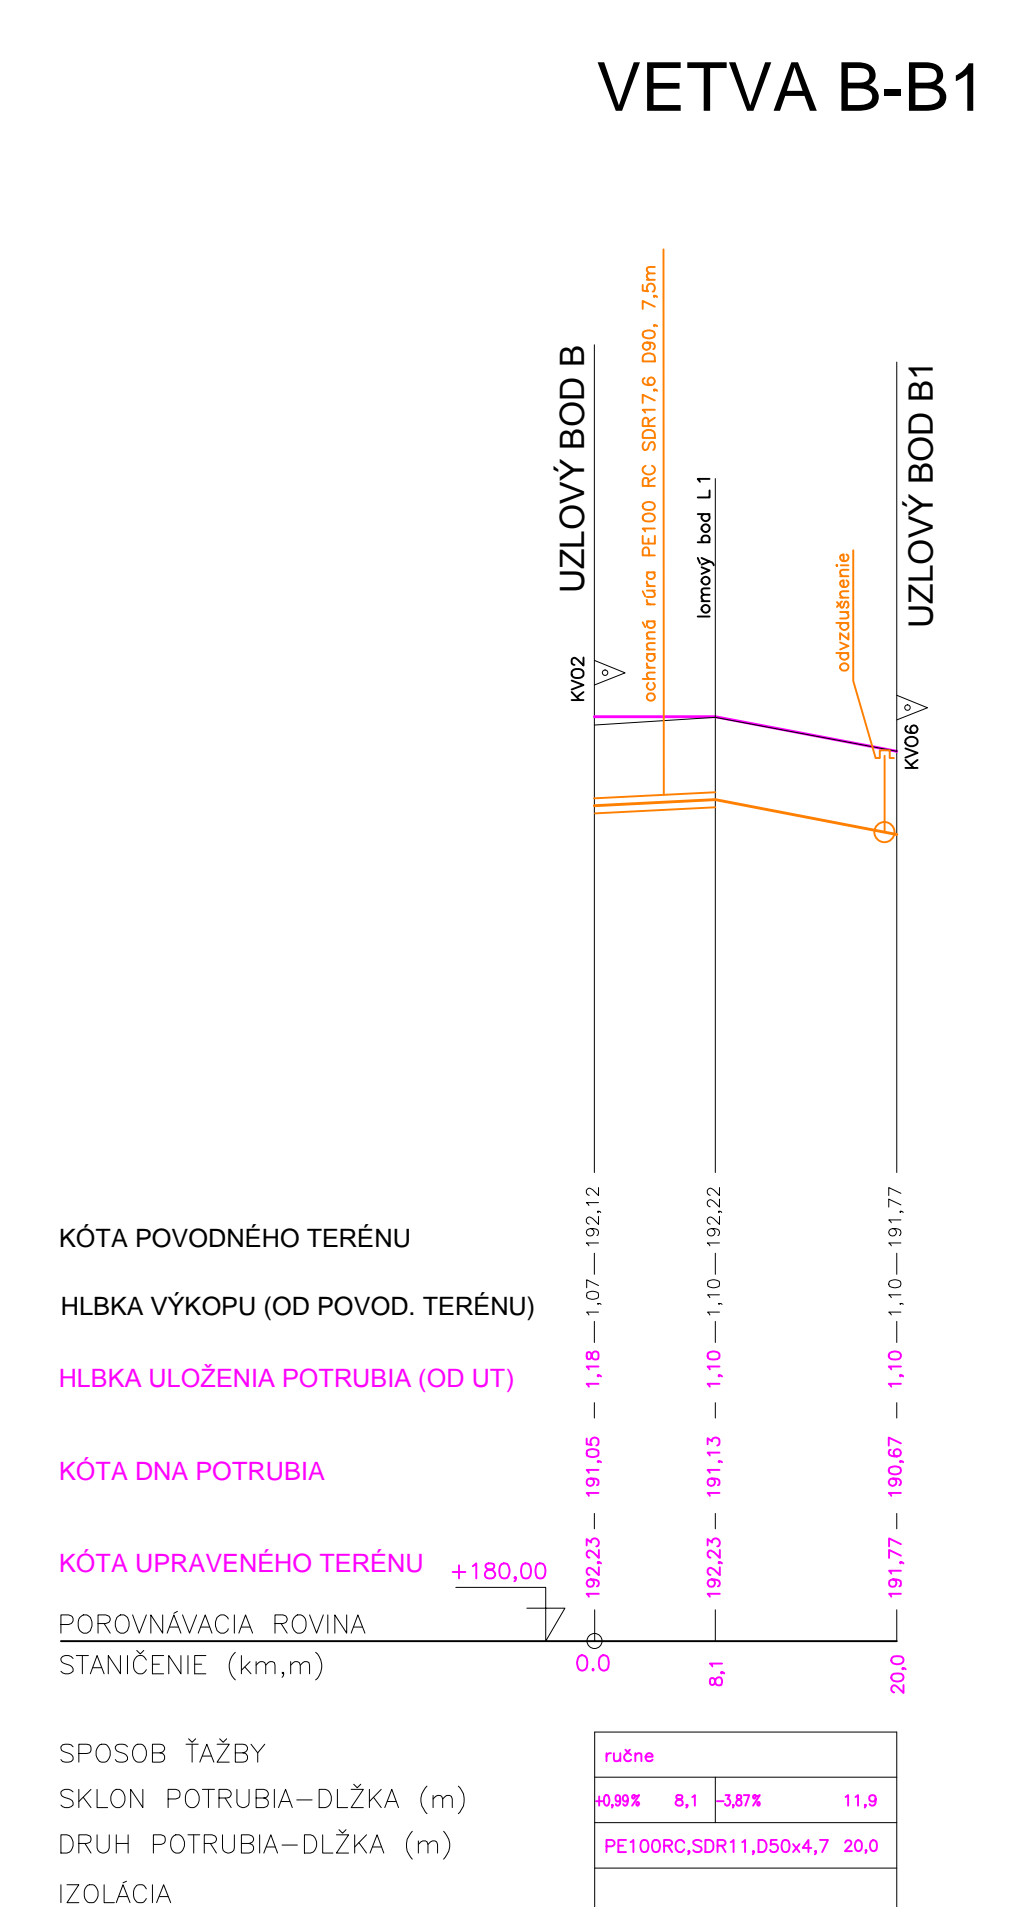

UPOZORNENIE
 Pred zahájením výkopových prác je nutné vytýčiť všetky podzemné vedenia!
 Výkopové práce je možné realizovať až po úprave terénu podľa PD komunikácií.
 Pri návrhu a hlavne realizácii vodovodu je potrebné brať do úvahy STN 73 6005 (súbeh plynu a vodovodu – min. 0,6m).
 Pri návrhu a hlavne realizácii elektrického vedenia je potrebné brať do úvahy STN 73 6005 (súbeh plynu a el. káblov – min. 0,6m).
 Pri umiestňovaní stožiarov verejného osvetlenia je potrebné dodržať ochranné pásmo plynovodu – 1,0m.
 Pri návrhu a realizácii ostatných inžinierskych sietí je potrebné brať do úvahy STN 73 6005.

Vypracoval: Ing. Peter Škrovan	Projektant: Ing. Peter Škrovan		
Kraj: Trnavský	k.ú.: Smolinské		
Investor: Obec Smolinské			
Stavba: IBV II za školou - Smolinské I.etapa	Počet A4: 6		
	Dátum: III/2017		
	Stupeň: PS		
Miesto: p.č. 569/1, 570/3 k.ú. Smolinské	Zák. č.: 19/2017		
Súbor: STL distribučný plynovod	Mierka: 1:500/100	Č. výkresu: ★	
Obsah: Pozdĺžny profil			