ÚZEMIE
POVRCH ÚZEMIA
PARCELNÉ ČÍSLO

k.ú. Smolinské
1 | 2 | 3
nespevnený povrch - vyhľadnuté chodníky asf. plán
kótovanie

POZDĹŽNY PROFIL
RAD ,,1,,

MIERKA 1:500 / 1:100

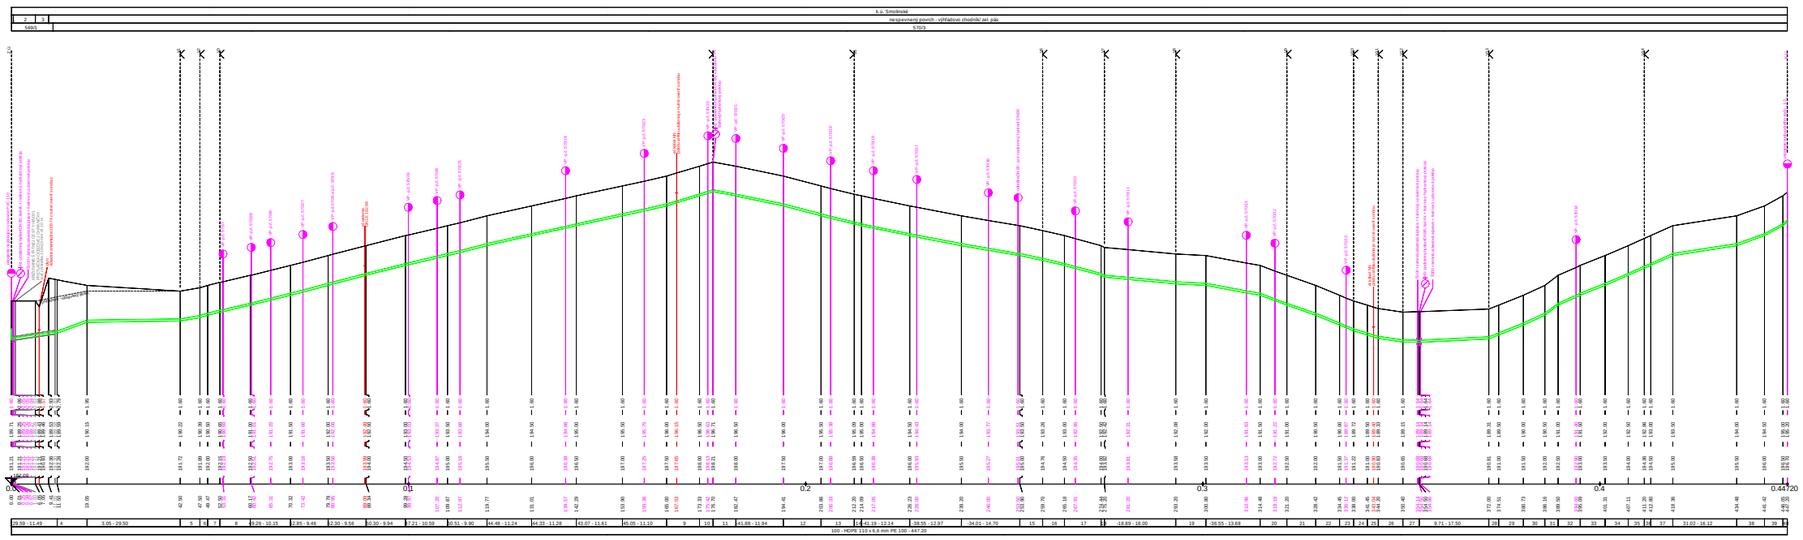

HĹBKA VÝKOPU

KÓTA DNA POTRUBIA

KÓTA TERÉNU

STANIČENIE [Km],[m]

SKLON [promile] - DĹŽKA [m]
DN [mm] - MATERIAL - DĹŽKA [m]

LEGENDA:

PRED ZAHÁJENÍM VÝKOPOVÝCH PRÁC JE ZHOTOVITEĽ POVINNÝ NECHAŤ VYTÝČIŤ VŠETKY PODZEMNÉ INŽINIERSKE SIETE
PRED ZAHÁJENÍM REALIZÁCIE JEDNOTLIVÝCH STÔK JE NUTNÉ OVERIŤ POLOHU A HĹBKU ULOŽENIA JESTVUJÚCICH PODZEMNÝCH INŽ. SIETÍ SONDAMI
NAKOĽKO V ČESE SPRACOVANIA PREDLOŽENEJ ZMENY PD NEBOLI K DISPOZÍCII AKTUÁLNE POZDĹŽNE PROFILY KOMUNIKÁCIE BUDE NUTNÉ POČAS REALIZÁCIE KOMUNIKÁCIE UPRAVIŤ VÝŠKU HYDRANTOV A UZÁVEROVÝCH SÚPRAV PODĽA NIVELETY KOMUNIKÁCIE
ZHOTOVITEĽ JE POVINNÝ ZMENY TECHNICKÉHO RIEŠENIA KONZULTOVAŤ S PROJEKTANTOM
ZHOTOVITEĽ JE POVINNÝ SKONTROLOVAŤ SKUTOČNÉ ROZMERY NA STAVBE

ZMENA IX/2014

výškový systém: Bpv

ZODPOVEDNÝ PROJEKTANT:	Ing. Marián Budovič	
VYPRACOVAL:	Ing. Marián Budovič	
KRAJ: TRNAVA	OKRES: SENICA	
OBJEDNÁVATEĽ: Obec Smolinské		

Ing. Marián Budovič
Konštrukt projektové a inžinierske služby
Hronec 33, 900 11 Hrubý, IČO 48476195
Kam-tiež: Potočná 10, Skalica
tel.: 0905/872371, e-mail: ambvbudo@gmail.com

Akcia:
SMOLINSKÉ
IBV PRI ŠKOLE
VODOVOD

FORMÁT: A4	2
DÁTUM	IX / 2014
STUPEŇ	DSP
ZÁK.ČÍSLO	33-2014
MIERKA :	PRÍLOHA E.03

Príloha:
POZDĹŽNY PROFIL - RAD „1„

Tento výkres je originál, jeho kopírovanie a použitie bez súhlasu autora je trestné podľa § 2-6, odst. 3 zákona 618/2003