ÚZEMIE
POVRCH ÚZEMIA
PARCELNÉ ČÍSLO

POZDĹŽNY PROFIL
RAD ,,1-2,,

MIERKA 1:500 / 1:100

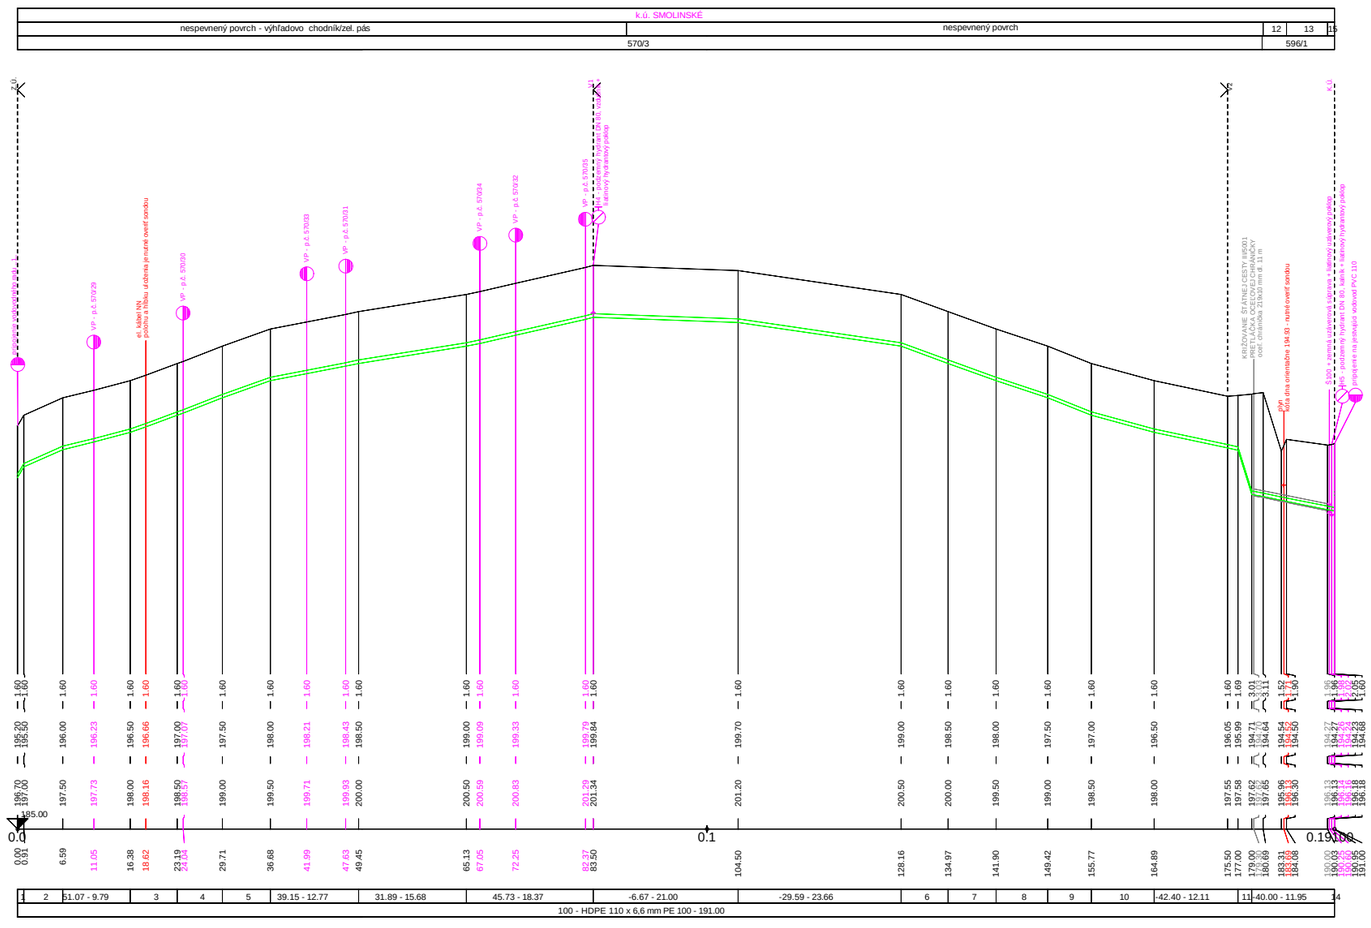

LEGENDA:
1) 329.67 - 0.91
2) 88.03 - 5.68
3) 73.42 - 6.81
4) 76.69 - 6.52
5) 71.74 - 6.97
6) -73.42 - 6.81
7) -72.15 - 6.93
8) -66.49 - 7.52
9) -78.74 - 6.35
10) -54.82 - 9.12
11) -8.99.77 - 2.00
12) trávnatá priekopa
13) komunikácia III/3501
14) -40.00 - 0.05
15) trávnatá priekopa

PRED ZAHÁJENÍM VÝKOPOVÝCH PRÁC JE ZHOTOVITEĽ POVINNÝ NECHAŤ VYTÝČIŤ VŠETKY PODZEMNÉ INŽINIERSKE SIETE
PRED ZAHÁJENÍM REALIZÁCIE JEDNOTLIVÝCH STÔK JE NUTNÉ OVERIŤ POLOHU A HĹBKU ULOŽENIA JESTVUJÚCICH PODZEMNÝCH INŽ. SIETÍ SONDAMI
NAKOĽKO V ČESE SPRACOVANIA PREDLOŽENEJ ZMENY PD NEBOLI K DISPOZÍCII AKTUÁLNE POZDĹŽNE PROFILY KOMUNIKÁCIE BUDE NUTNÉ POČAS REALIZÁCIE KOMUNIKÁCIE UPRAVIŤ VÝŠKU HYDRANTOV A UZÁVEROVÝCH SÚPRAV PODĽA NIVELETY KOMUNIKÁCIE
ZHOTOVITEĽ JE POVINNÝ ZMENY TECHNICKÉHO RIEŠENIA KONZULTOVAŤ S PROJEKTANTOM
ZHOTOVITEĽ JE POVINNÝ SKONTROLOVAŤ SKUTOČNÉ ROZMERY NA STAVBE

ZMENA IX/2014

výškový systém: BpV

ZODPOVEDNÝ PROJEKTANT	Ing. Marián Budovič	
VYPRACOVAL	Ing. Marián Budovič	
KRAJ: TRNAVA	OKRES: SENICA	
OBJEDNÁVATEĽ : Obec Smolinské		

Ing. Marián Budovič
komplexné projektové a inžinierske služby
Trnovec 33, 908 51 Holíč, IČO 40479595
Kancelária: Potočná 16, Skalica
tel.: 0905/973375, e-mail: atelierbudo@gmail.com

Akcia:
SMOLINSKÉ
IBV PRI ŠKOLE
VODOVOD

FORMÁT A4	4
DÁTUM	IX / 2014
STUPEŇ	DSP
ZÁK.ČÍSLO	33-2014

Príloha:
POZDĹŽNY PROFIL - RAD ,,1-2,,

MIERKA :
PRÍLOHA
E.04

Tento výkres je originál, jeho kopírovanie a použitie bez súhlasu autora je trestné podľa § 24, odst. 3 zákona 618/2003