

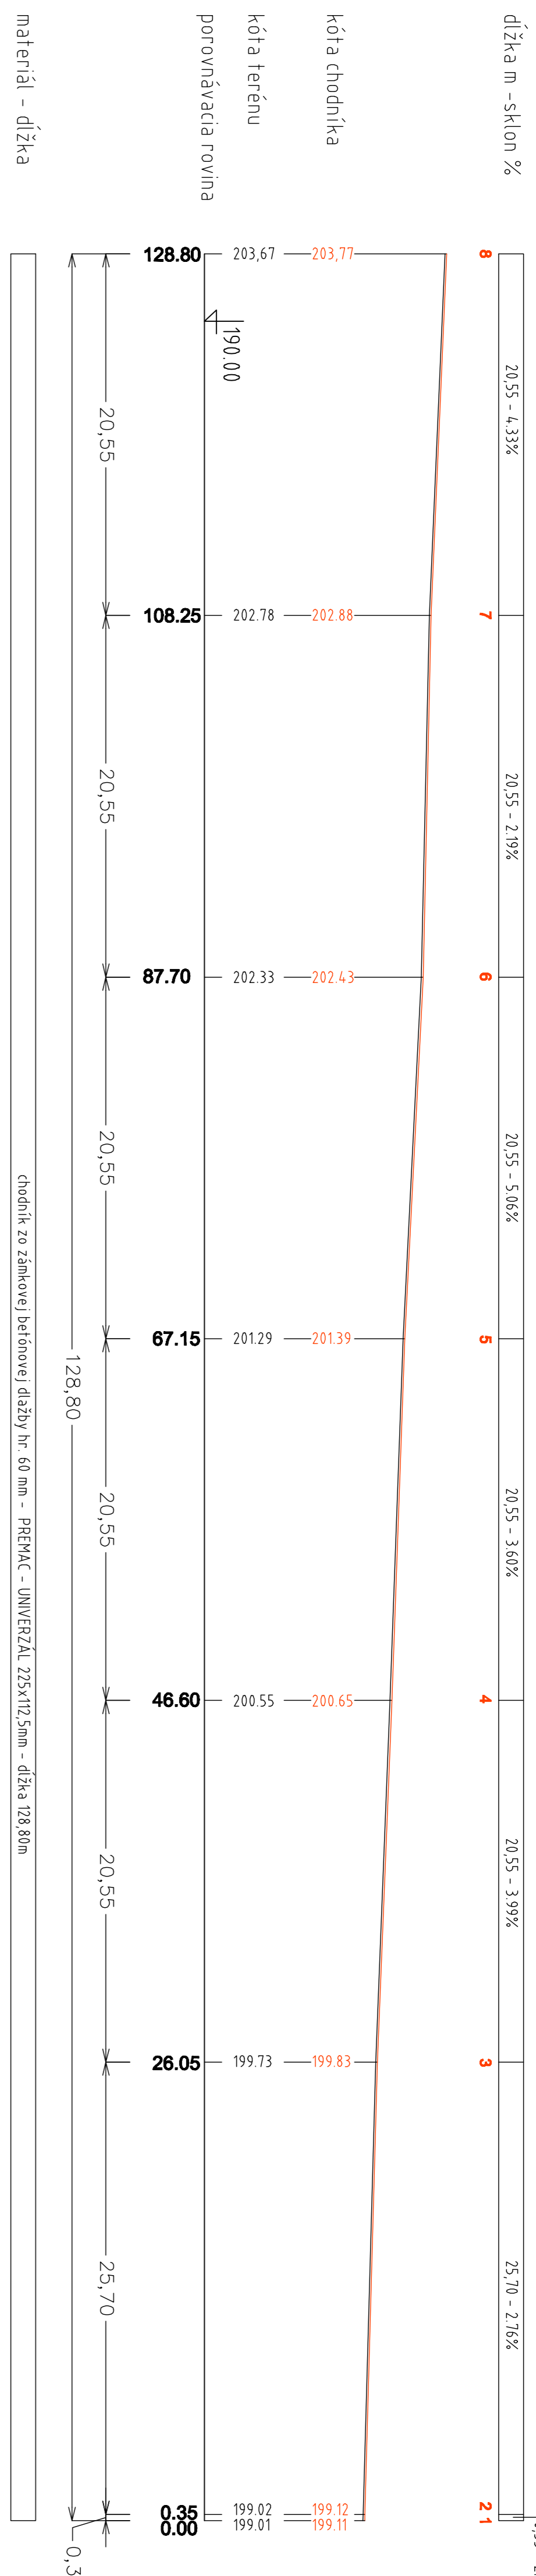


# POZDĹŽNY PROFIL - CHODNÍK IBV - 1

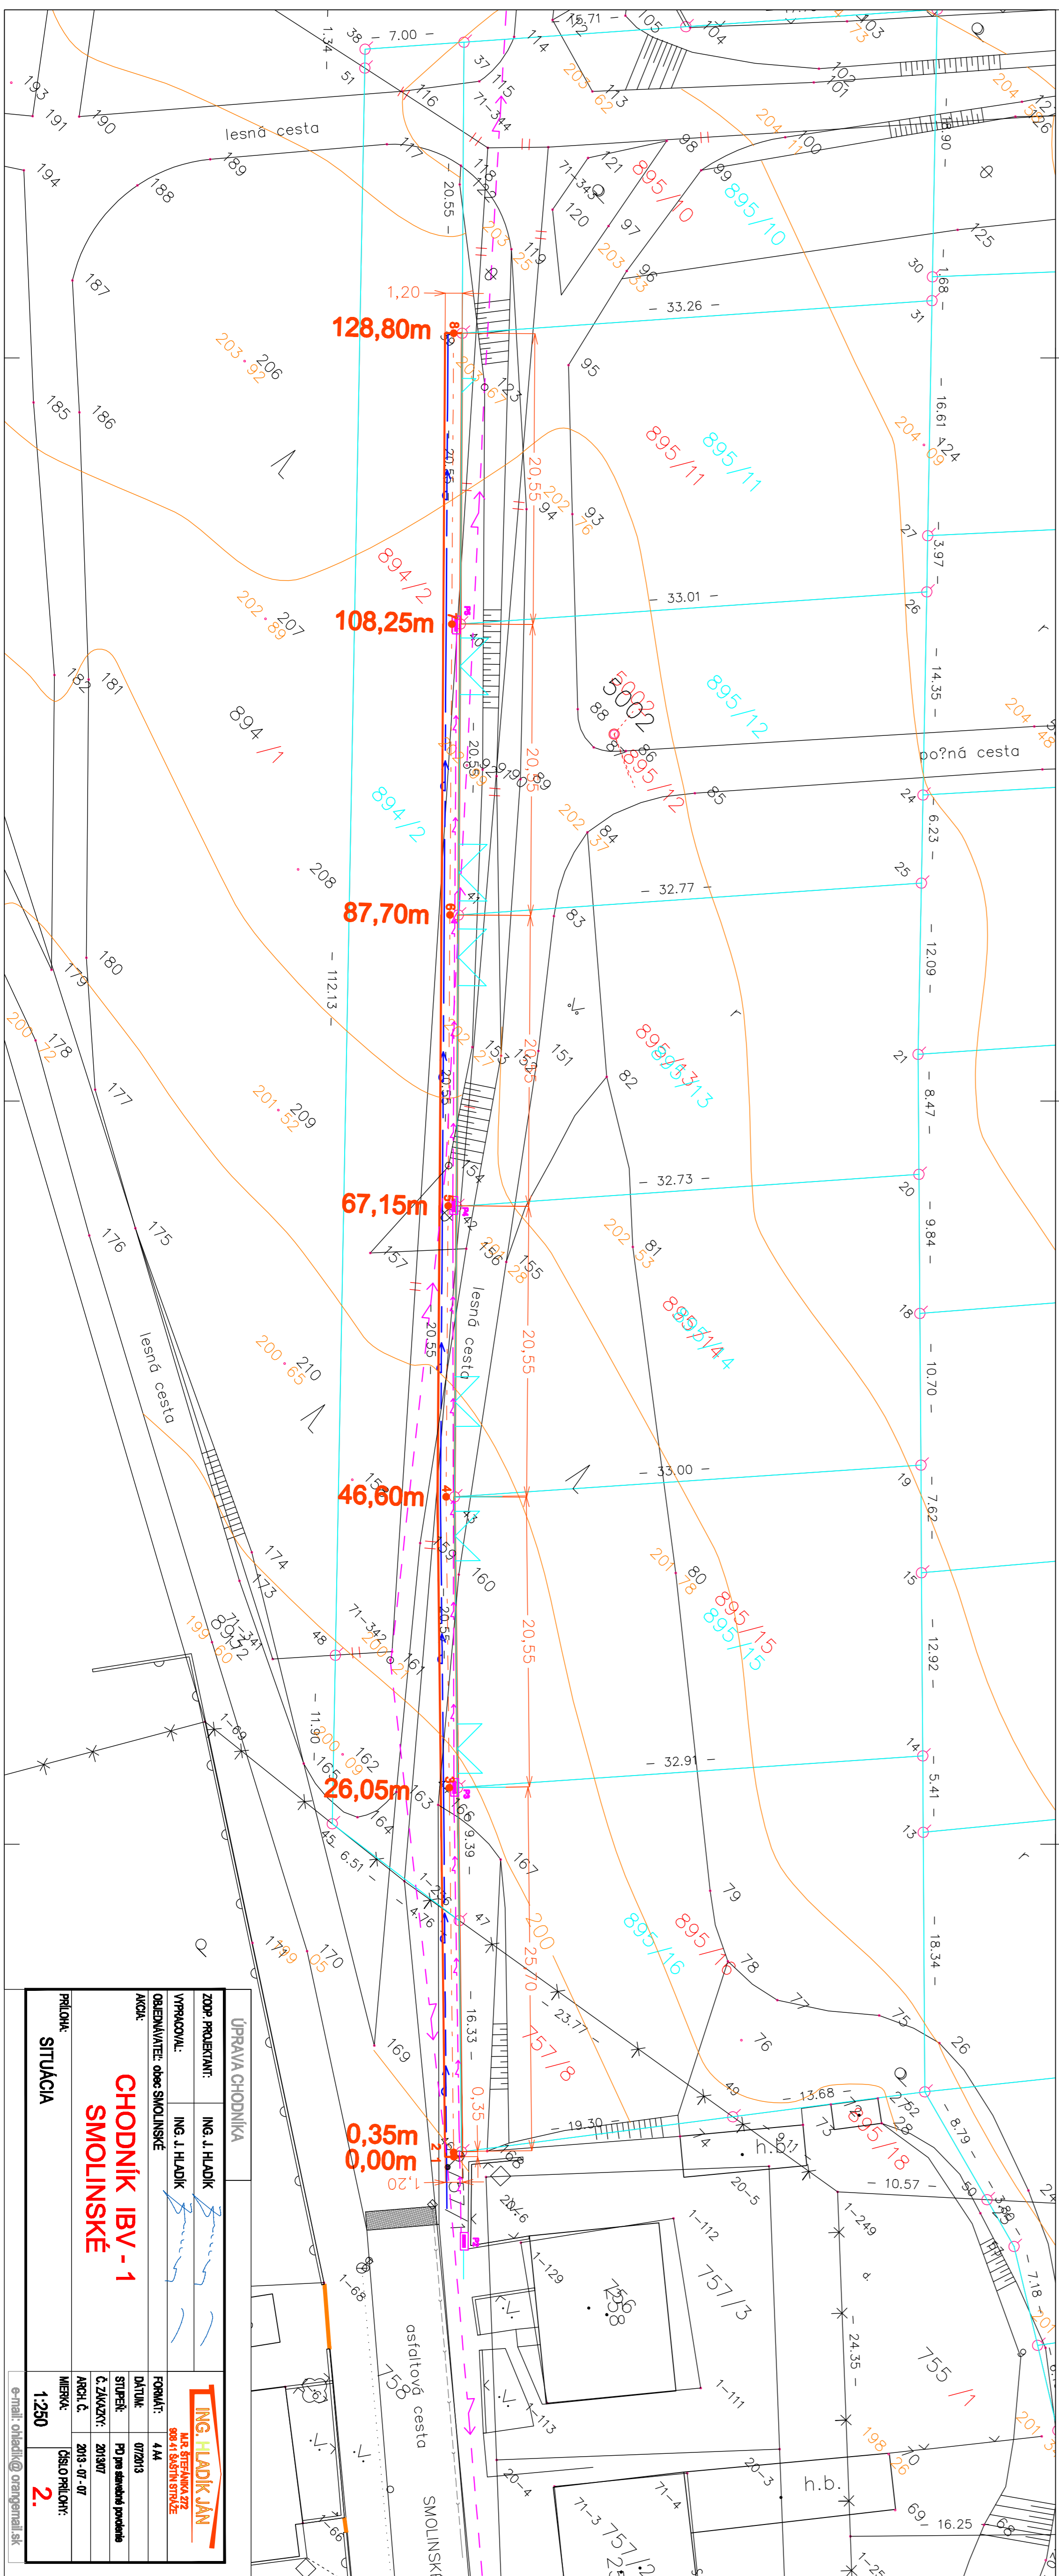

## PRIEČNY REZ - CHODNÍK IBV - 1

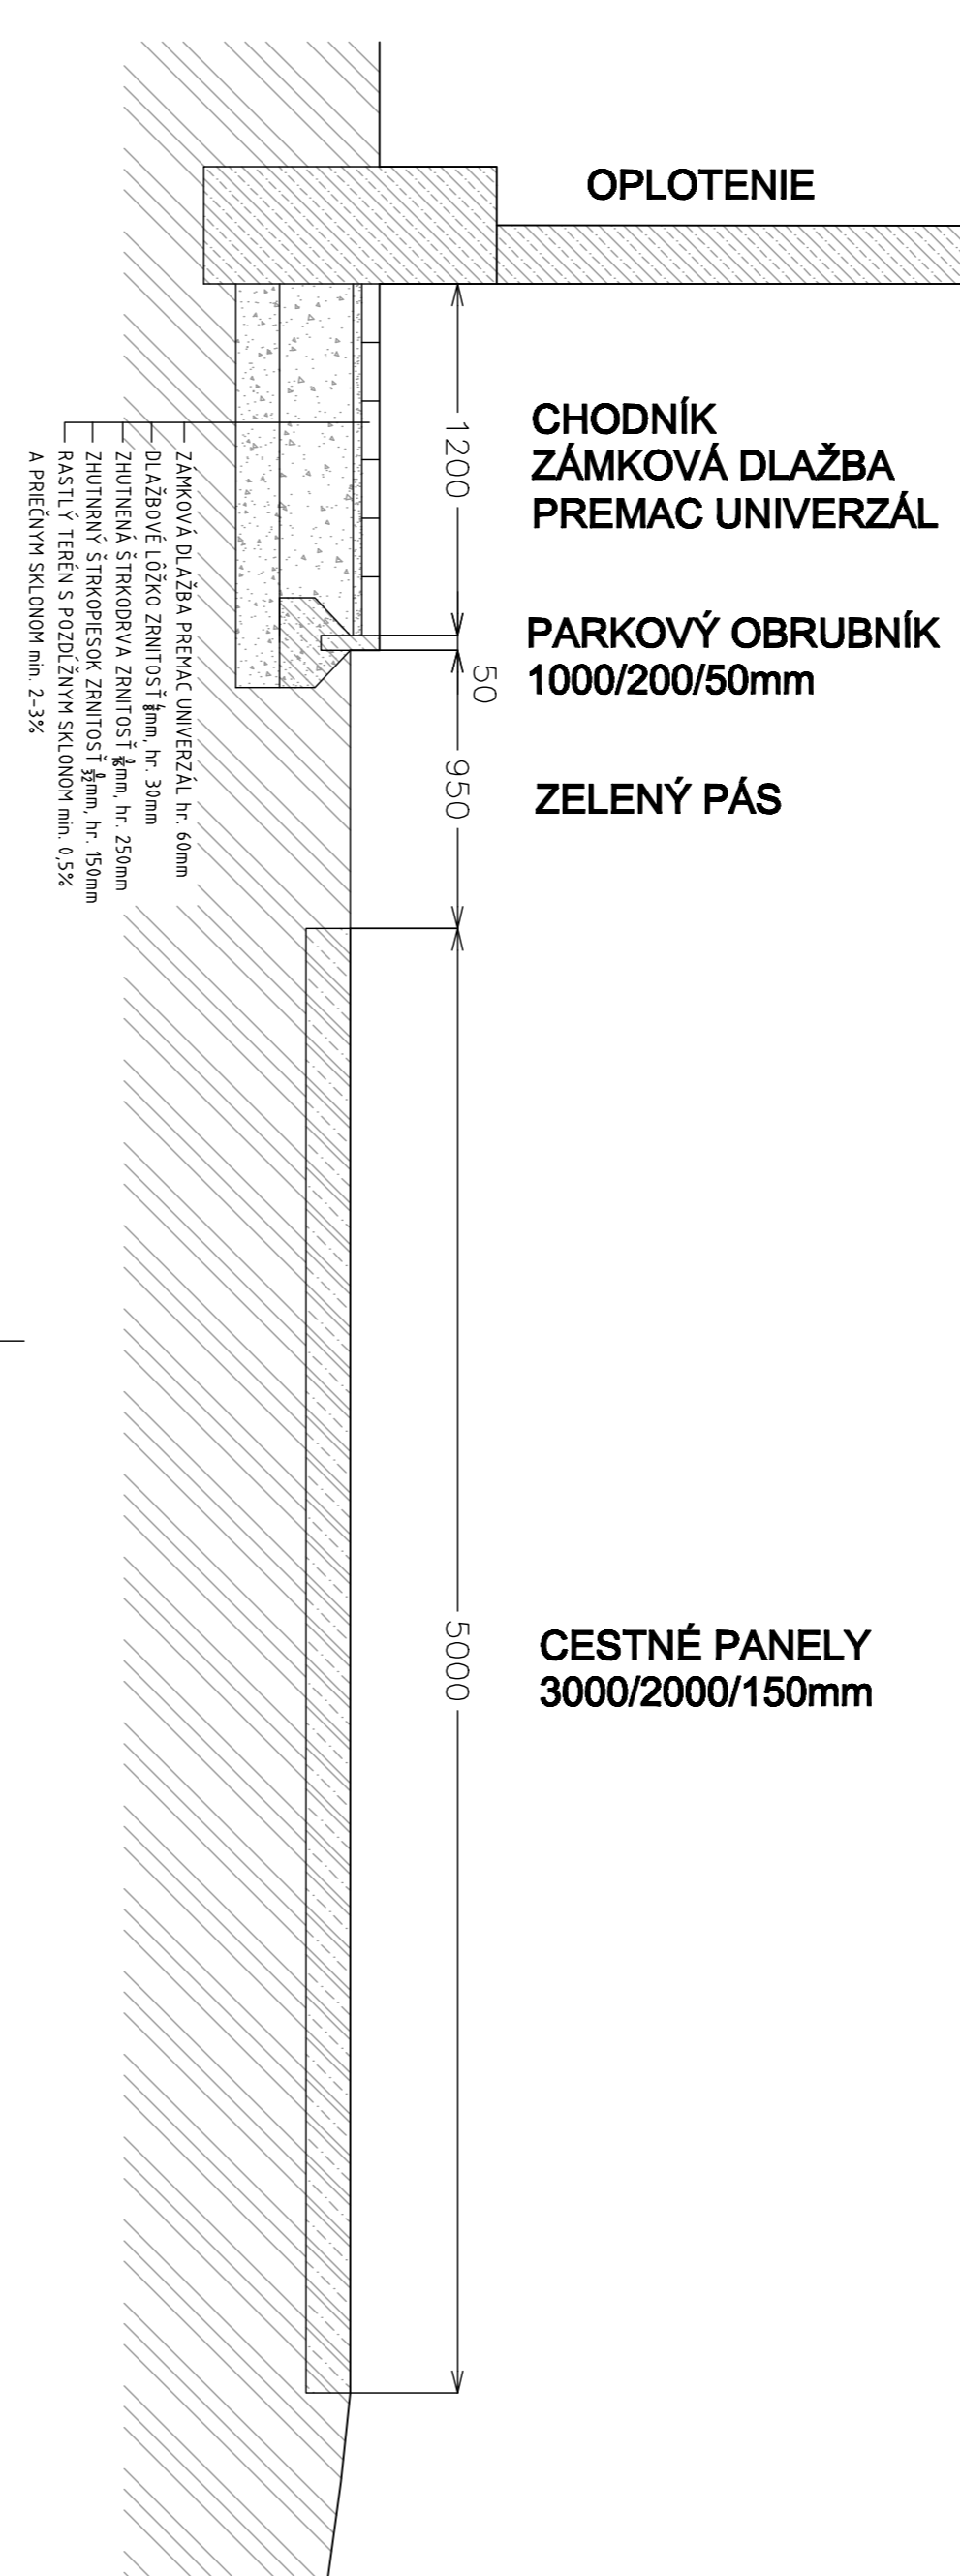

ÚPRAVA CHODNÍKA

ZOOP PROJEKTANT: **ING. J. HLADÍK**

VYPRACOVANÉ: **ING. J. HLADÍK**

OBJEDNÁVATEL: **obec SMOLINSKÉ**

MOCK: **CHODNÍK IBV - 1 SMOLINSKÉ**

FORMÁT: 4A4

DÁTUM: 07/2013

STUPEŇ: PŔI PRŔEHLADNEJ PRŔEHLADNE

Č. ZÁKAZNÍ: 2013/07

ARCH. Č.: 2013-07-07

MEŠKAV: Číslo prílohy: **3.**

e-mail: ohradik@orange.sk

ÚPRAVA CHODNÍKA

ZOOP PROJEKTANT: **ING. J. HLADÍK**

VYPRACOVANÉ: **ING. J. HLADÍK**

OBJEDNÁVATEL: **obec SMOLINSKÉ**

MOCK: **CHODNÍK IBV - 1 SMOLINSKÉ**

FORMÁT: 4A4

DÁTUM: 07/2013

STUPEŇ: PŔI PRŔEHLADNEJ PRŔEHLADNE

Č. ZÁKAZNÍ: 2013/07

ARCH. Č.: 2013-07-07

MEŠKAV: Číslo prílohy: **2.**

e-mail: ohradik@orange.sk